


**Pierre LEPINE**  
 Architecte D.P.L.G.  
 4, Rue d'Enfer 57066 METZ  
 Tél. 03 87 36 66 14 - Fax 03 87 36 62 90

S.C.I. DE L'ETOILE	5
GARAGE PAUL KROELY ETOILE 57 à MORSBACH PROJET D'EXTENSION	PC
DEMANDE DE MODIFICATION D'UN PC	
PLAN INITIAL	éch : 1/100°

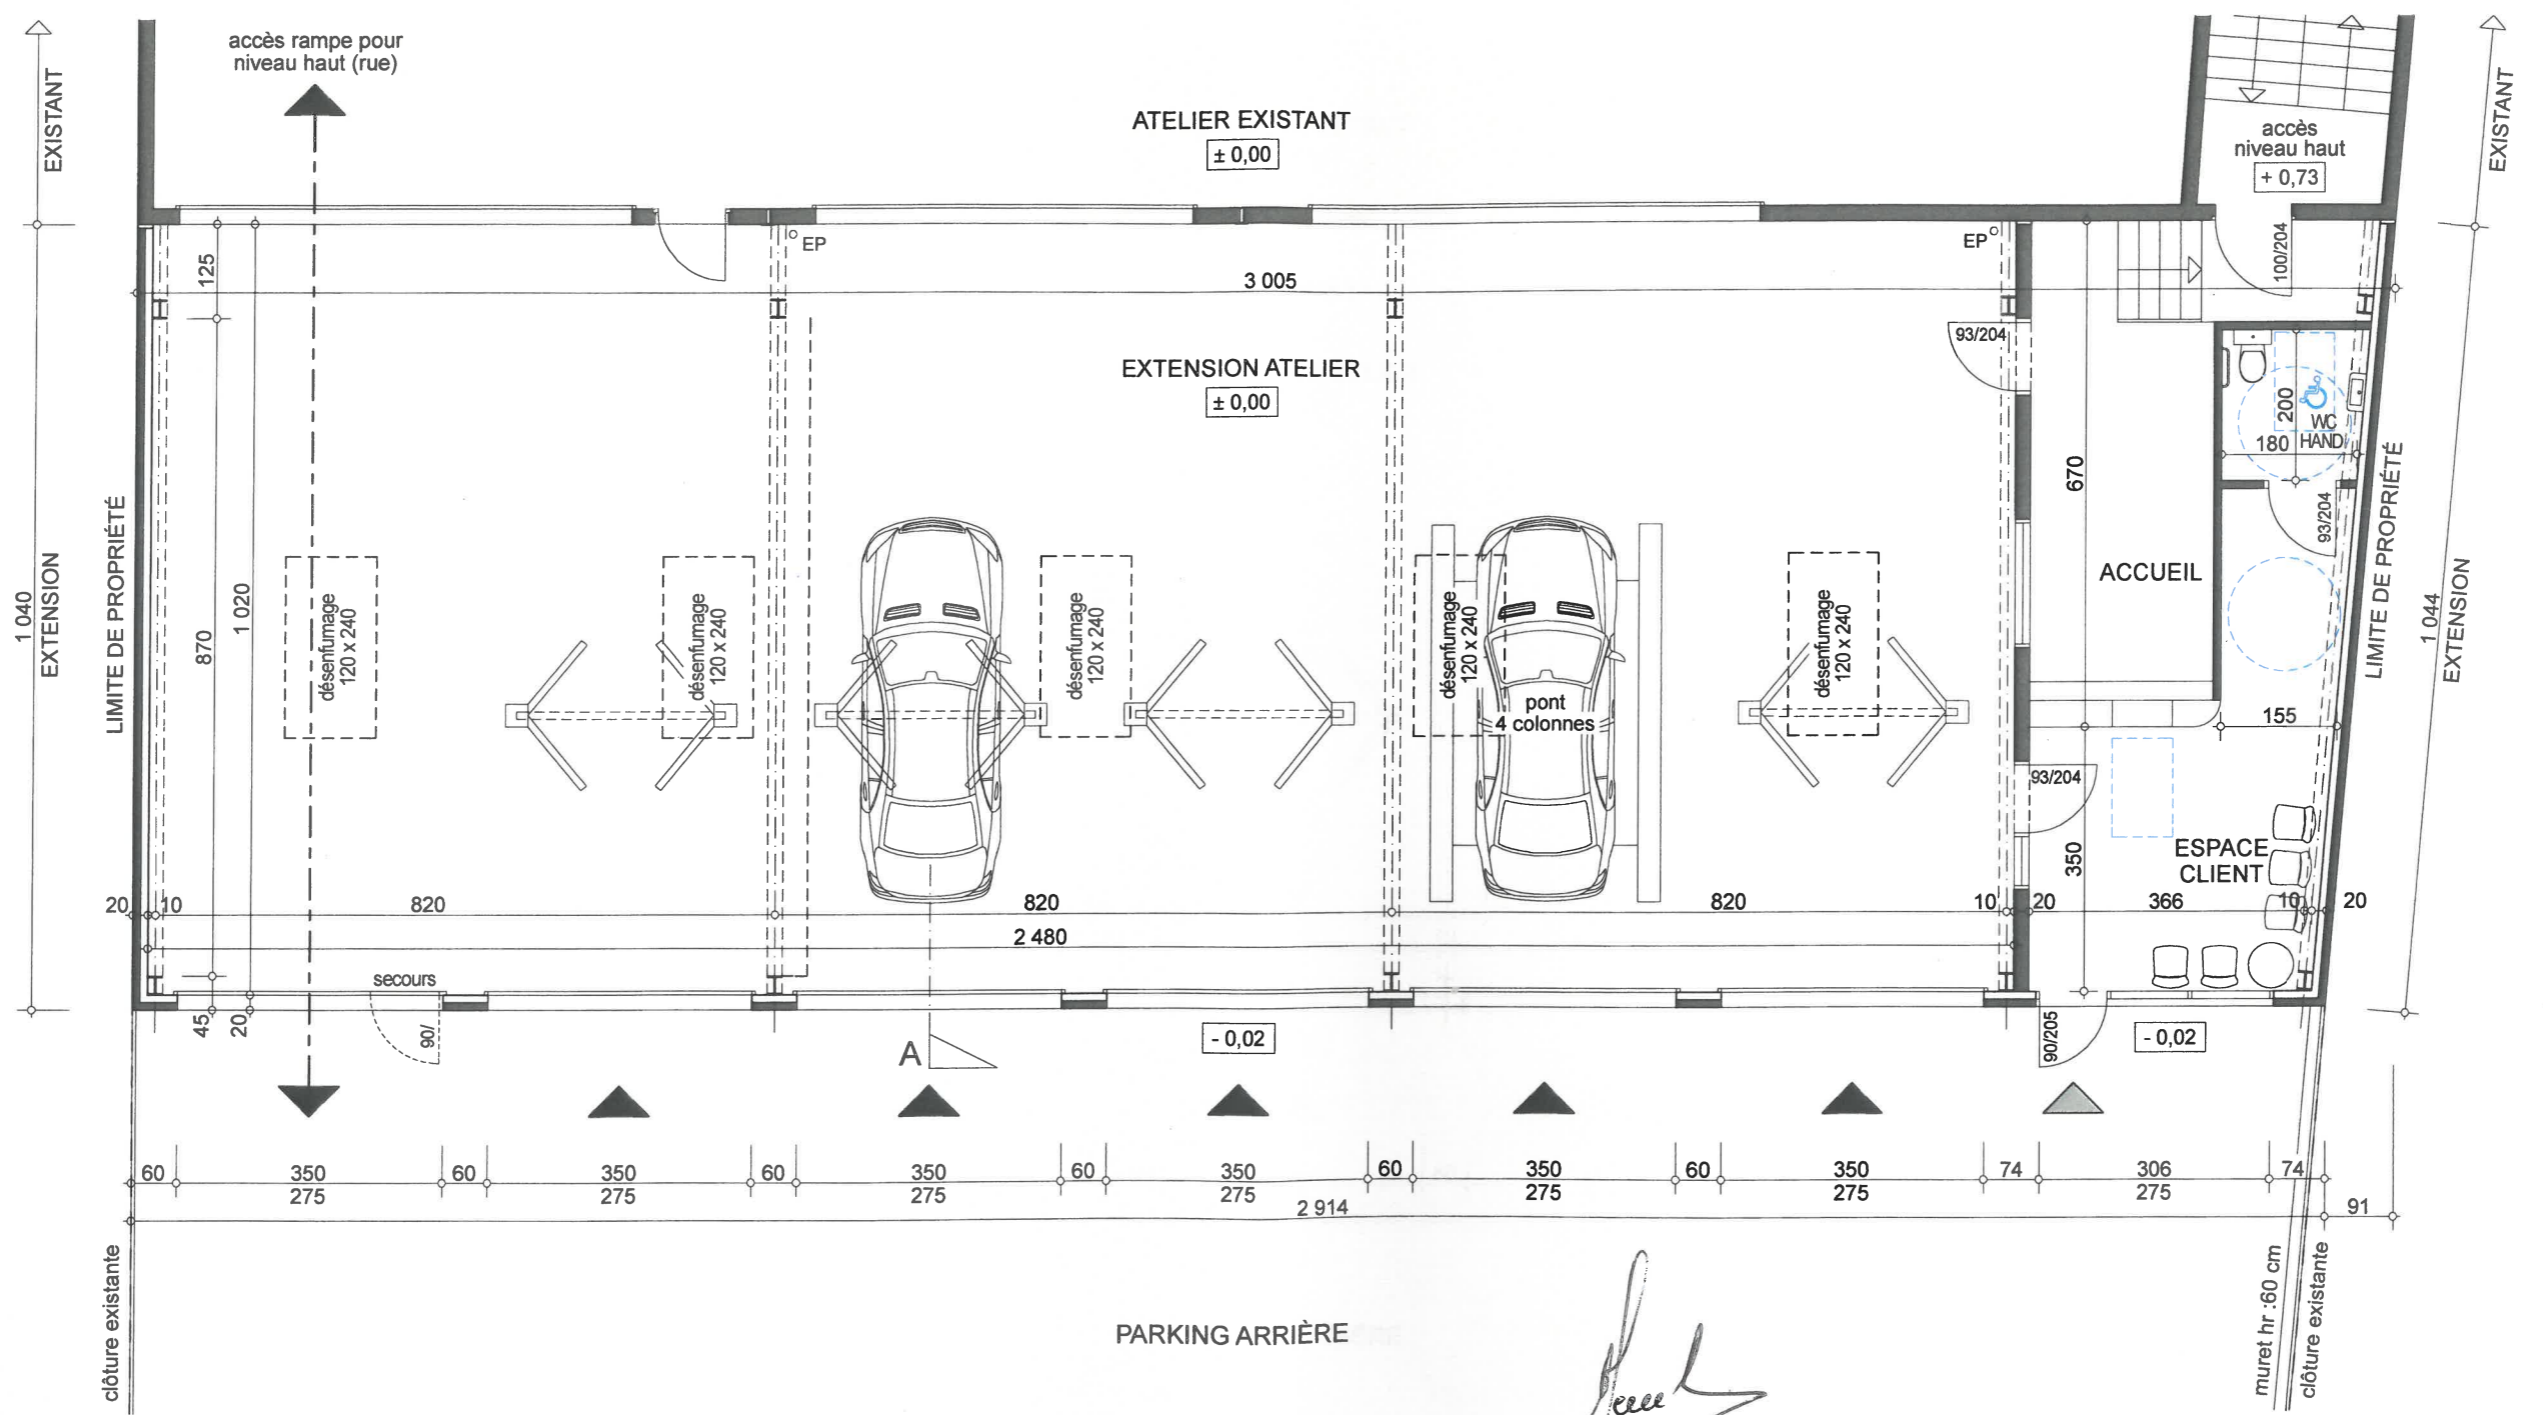

*free*