




<p>Mariotti & associés architectes 3, avenue Robert Schuman 57000 METZ tél: +33 (0) 3 72 72 62 12 fax: +33 (0) 3 87 62 59 97 E-Mail: contact@mariotti-associes.com</p>	<p>BDJM Immobilier d'Entreprise</p> <p>57 AV DES DEUX FONTAINES 57140 METZ</p>		<p>Numéro de projet 987</p>		<p>987_PV-C03-020</p>		<p>CELLULE 03 _ PLAN DE RDC</p>	
			<p>Date 17/06/2024</p>				<p>N° Description Date</p>	
	<p>Dessiné par Auteur</p>		<p>Vérifié par Vérificateur</p>		<p>Echelle 1 : 100</p>		<p></p>	
	<p></p>		<p></p>		<p></p>		<p></p>	

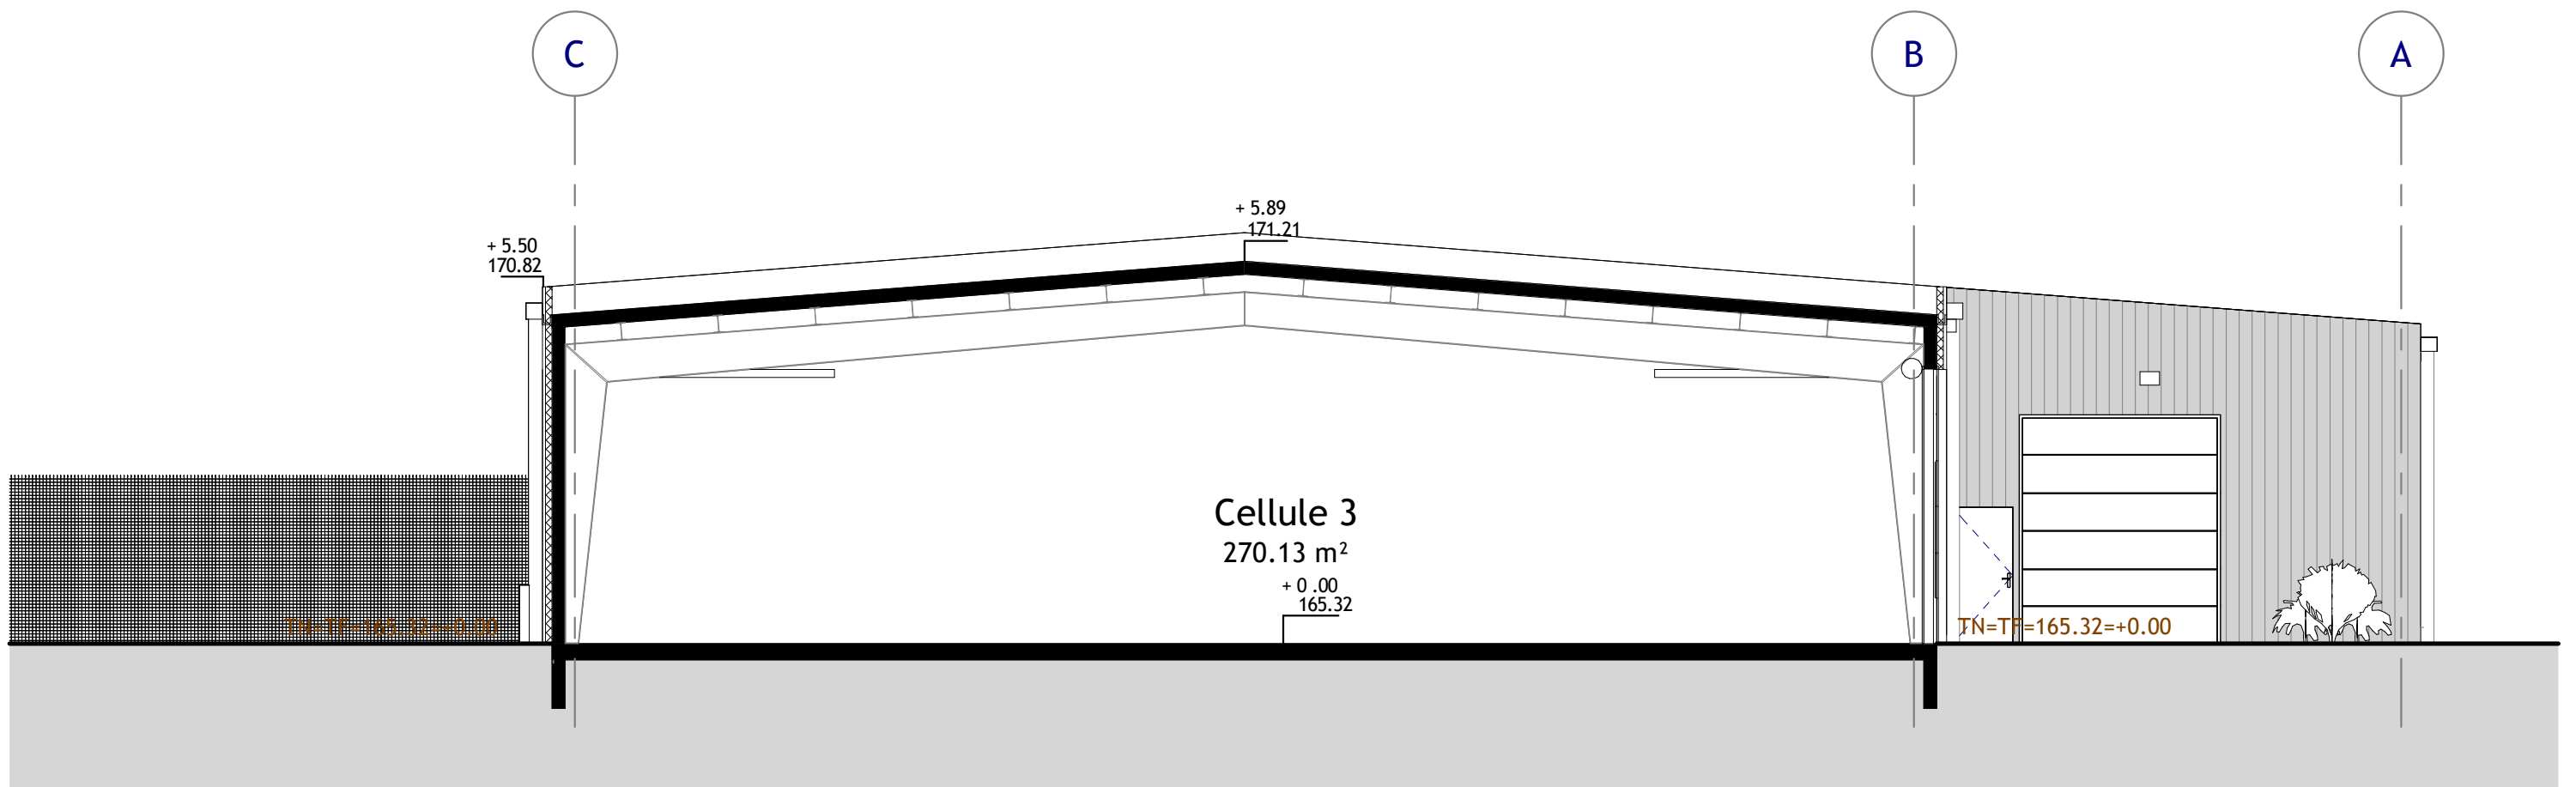


Cellule 3
270.13 m²

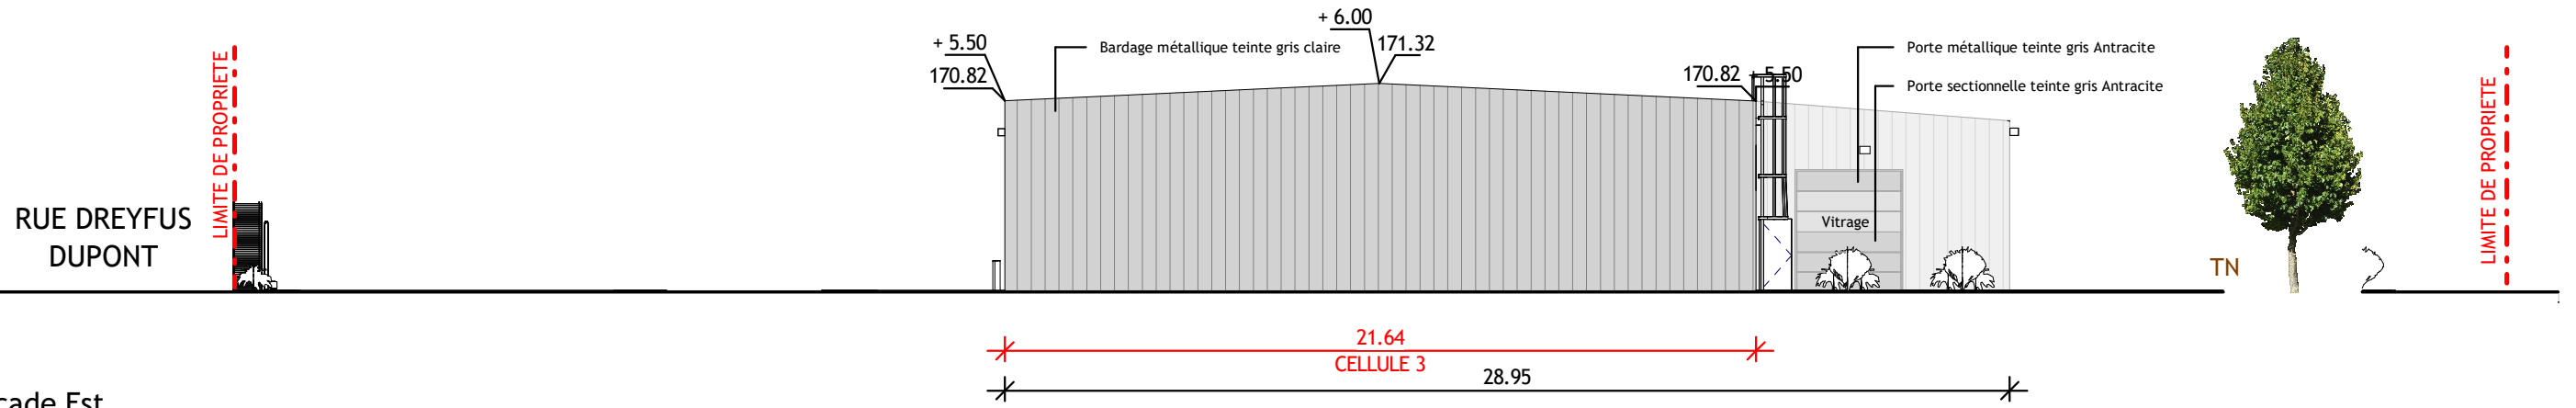

Façade Est

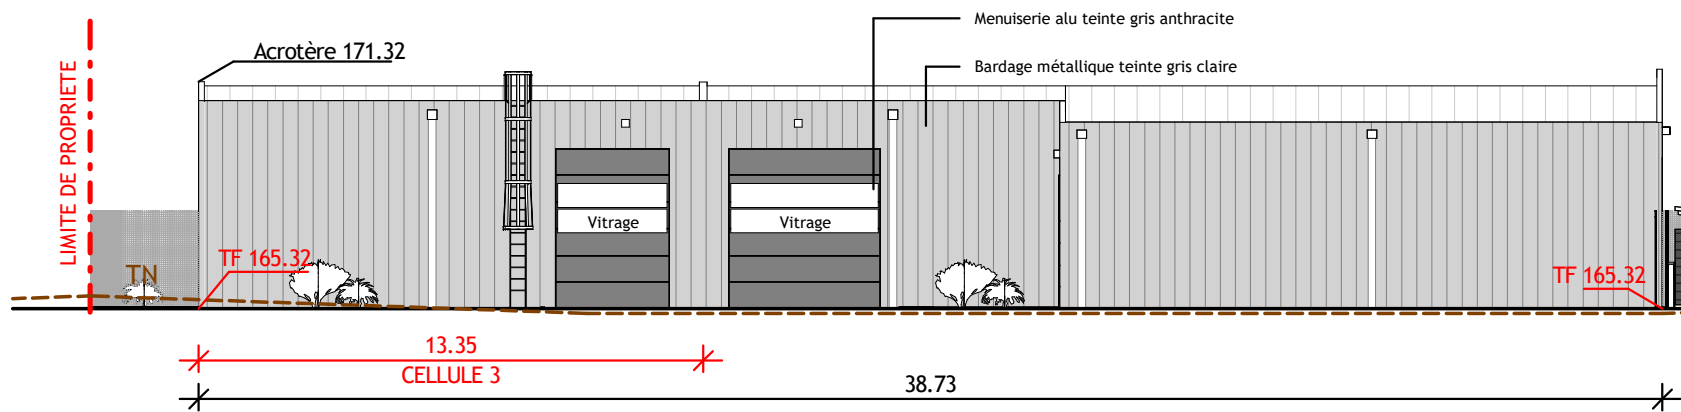

Façade Nord

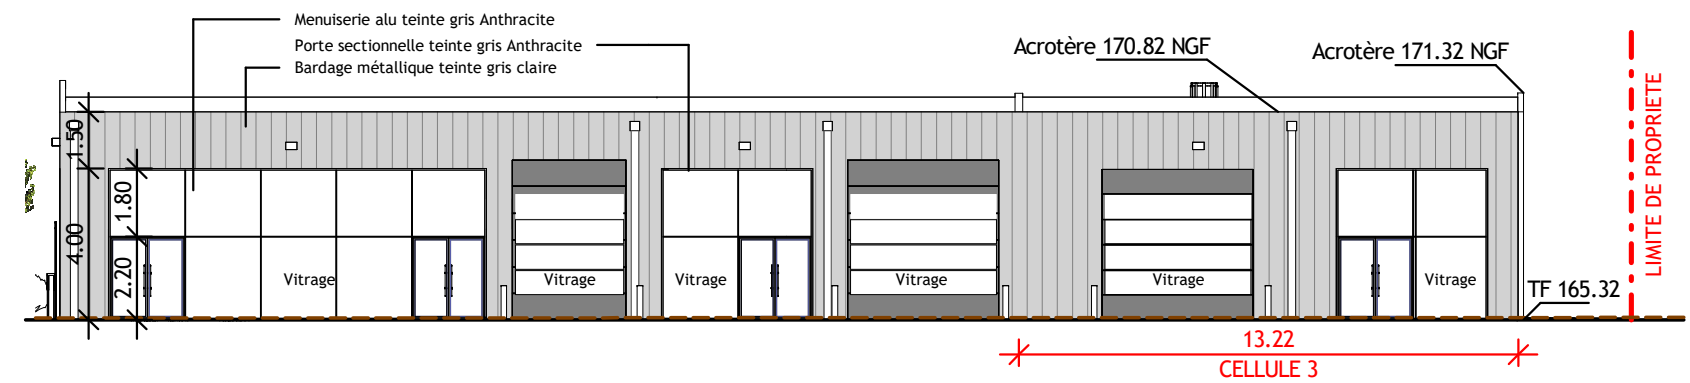

Façade Sud